

# АДМИНИСТРАЦИЯ КОВДОРСКОГО РАЙОНА МУРМАНСКОЙ ОБЛАСТИ

## ПОСТАНОВЛЕНИЕ

30.08.2016

г. Ковдор

642

### Об утверждении изменений в схему размещения рекламных конструкций на территории муниципального образования Ковдорский район


В соответствии с Федеральным законом от 13.03.2006 № 38-ФЗ «О рекламе», заключением о предварительном согласовании изменений в схему размещения рекламных конструкций на территории муниципального образования Ковдорский район, Уставом муниципального образования Ковдорский район администрация Ковдорского района **п о с т а н о в л я е т**:

1. Утвердить прилагаемые изменения в схему размещения рекламных конструкций в части мест размещения рекламных конструкций РК 13 и РК 14 на земельных участках независимо от форм собственности, а также на зданиях, находящихся в муниципальной собственности муниципального образования Ковдорский район, утвержденную постановлением администрации Ковдорского района от 23.05.2014 № 376.

2. Отделу информационных технологий администрации Ковдорского района разместить настоящее постановление с приложением на официальном сайте администрации Ковдорского района в информационно-телекоммуникационной сети Интернет ([www.kovadm.ru](http://www.kovadm.ru)).

3. Настоящее постановление вступает в силу после его официального опубликования без приложения в газете «Ковдорчанин», приложение подлежит обнародованию.

Врио главы  
Ковдорского района

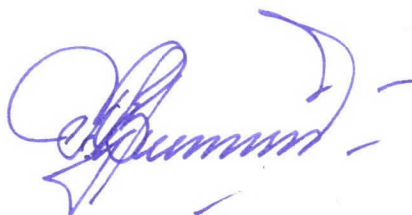

Р.В. Дурягин

Проект направлен в прокуратуру  
25.08.2016 в 9:58  
Дир.

Рассылка:

Орготдел - 2

ОГ - 1

КУМИ - 1

ЮРОТДЕЛ - 1

Отдел информационных технологий - 1

Газета - 1

ММПА  
направлен проект в  
прокуратуру Финанс -

Начальник  
отдела градостроительства

УрФ 22.08.16

Т.В. Наумова

Начальник комитета по управлению  
муниципальным имуществом

Фин  
22.08.16

Я.П. Акулова

Врио начальника отдела  
юридической консультации

Финанс  
23.08.16

оп. газета без прил-е  
намерен

О.А. Акмаева

Управляющий делами

Финанс  
24.08.2016

И.А. Решетников

Проект разнесен на сайте для проведения  
независимой антикоррупционной экспертиза  
23.08.2016. по подписи врио главы и ранее 26.08.2016

Приложение  
к постановлению администрации  
Ковдорского района  
от 30.08.16 № 642

## РАЗДЕЛ I

### Адресный реестр мест установки и эксплуатации рекламных конструкций (РК) на территории муниципального образования Ковдорский район город Ковдор

№ п/п	Адрес установки и эксплуатации РК	№ РК по карте	Вид РК	Тип РК	Размер РК	Кол- во сторон РК	Общая площадь информационного поля РК, кв.м.	Собственник или законный владелец имущества (земельного участка), к которому присоединяется РК (на котором планируется размещение РК)	Кадастровый номер участка
1	Ул. Слюдяная, напротив дома 7	1	Щитовая конструкц ия	Отдельно стоящая конструк ция	7,5х6	2	36 кв.м.	МО Ковдорский район	Участок не сформирован
2	Ул. Слюдяная, напротив дома 5	2	Щитовая конструкц ия	Отдельно стоящая конструк ция	7,5х6	2	36 кв.м.	МО Ковдорский район	Участок не сформирован
3	Ул. Слюдяная,	3	Щитовая конструкц	Отдельно стоящая	7,5х6	2	36 кв.м.	МО Ковдорский	Участок не сформирован

	напротив дома 3		ия	конструк ция				район	
4	Ул. Слюдяная, напротив дома 2/1	4	Щитовая конструкц ия	Отдельно стоящая конструк ция	7,5х6	2	36 кв.м.	МО Ковдорский район	Участок не сформирован
5	Ул. Сухачева, у дома 27	5	Щитовая конструкц ия	Отдельно стоящая конструк ция	7,5х6	2	36 кв.м.	МО Ковдорский район	Участок не сформирован
6	Ул. Кирова, напротив недостроенно го здания	6	Щитовая конструкц ия	Отдельно стоящая конструк ция	7,5х6	2	36 кв.м.	МО Ковдорский район	Участок не сформирован
7	Ул. Строителей, у дома 26	7	Щитовая конструкц ия	Отдельно стоящая конструк ция	7,5х6	2	36 кв.м.	МО Ковдорский район	Участок не сформирован
8	Ул. Кошница, напротив дома 2	8	Щитовая конструкц ия	Отдельно стоящая конструк ция	7,5х6	2	36 кв.м.	МО Ковдорский район	Участок не сформирован
9	Ул. Кошница, у дома 32	9	Щитовая конструкц ия	Отдельно стоящая конструк ция	7,5х6	2	36 кв.м.	МО Ковдорский район	Участок не сформирован
10	Ул. Кошница, АЗС Скарус	10	Стела	Отдельно стоящая конструк ция		2		ООО «Скарус»	51:05:0010208: 10

11	Ул. Кошица, за АЗС Роснефть	11	Щитовая конструкц ия	Отдельно стоящая конструк ция	7,5х6	2	36 кв.м.	МО Ковдорский район	Участок не сформирован
12	Въезд в город, справа от дороги	12	Щитовая конструкц ия	Отдельно стоящая конструк ция	7,5х6	2	36 кв.м.	МО Ковдорский район	Участок не сформирован
13	Справа от автомобильно й стоянки напротив дома 9 по улице Комсомольск ой	13	Щитовая конструкц ия	Отдельно стоящая конструк ция	7,5х6	2	36 кв.м.	МО Ковдорский район	Участок не сформирован
14	Слева от автомобильно й стоянки напротив дома 9 по улице Комсомольск ой	14	Щитовая конструкц ия	Отдельно стоящая конструк ция	7,5х6	2	36 кв.м.	МО Ковдорский район	Участок не сформирован
15	Ул. Кошица, Уютная площадь	15	Пиллар (трехгранн ая тумба)	Отдельно стоящая конструк ция	1,4х3	3	12,6 кв.м.	МО Ковдорский район	Участок не сформирован

16	Ул. Комсомольская, напротив дома 26/2	16	Щитовая конструкция	Отдельно стоящая конструкция	7,5х6	2	36 кв.м.	МО Ковдорский район	Участок не сформирован
17	Ул. Ленина, у дома 10	17	Щитовая конструкция	Отдельно стоящая конструкция	7,5х6	2	12,6 кв.м.	МО Ковдорский район	Участок не сформирован
18	Ул. Школьная, напротив входа в ДК	18	Пиллар (треугольная тумба)	Отдельно стоящая конструкция	1,4х3	3	12,6 кв.м.	МО Ковдорский район	Участок не сформирован
19	Въезд в город, справа от дороги	19	Щитовая конструкция	Отдельно стоящая конструкция	7,5х6	2	36 кв.м.	МО Ковдорский район	Участок не сформирован
20	Въезд в город, слева от дороги	20	Щитовая конструкция	Отдельно стоящая конструкция	7,5х6	2	36 кв.м.	МО Ковдорский район	Участок не сформирован
21	Ул. Ленина, дом 15	21	Баннерная конструкция на фасаде здания	Баннерная конструкция на фасаде здания	838 кв.м.	1	838 кв.м.	МО Ковдорский район	
22	Ул. Коновалова, дом 18,	22-32	Баннерные конструкции на	Баннерные конструкции	250 кв.м.	1	250 кв.м.	МО Ковдорский район	

	торговый центр		фасаде здания	ции на фасаде здания						
23	Ул. Слюдяная, на повороте на ВАРС	33	Отдельно стоящая конструкц ия	Щитовая конструк ция	7,5х6	2	36 кв.м.	МО Ковдорский район	Участок не сформирован	
24	Ул. Ленина, у дома 26	34	Отдельно стоящая конструкц ия	Пиллар (трехгран ная тумба)	1,4х3	3	12,6 кв.м.	МО Ковдорский район	Участок не сформирован	






## Карта размещения РК 13-14

улица Комсомольская, справа и слева от автомобильной стоянки  
напротив дома № 9

Масштаб 1:1000

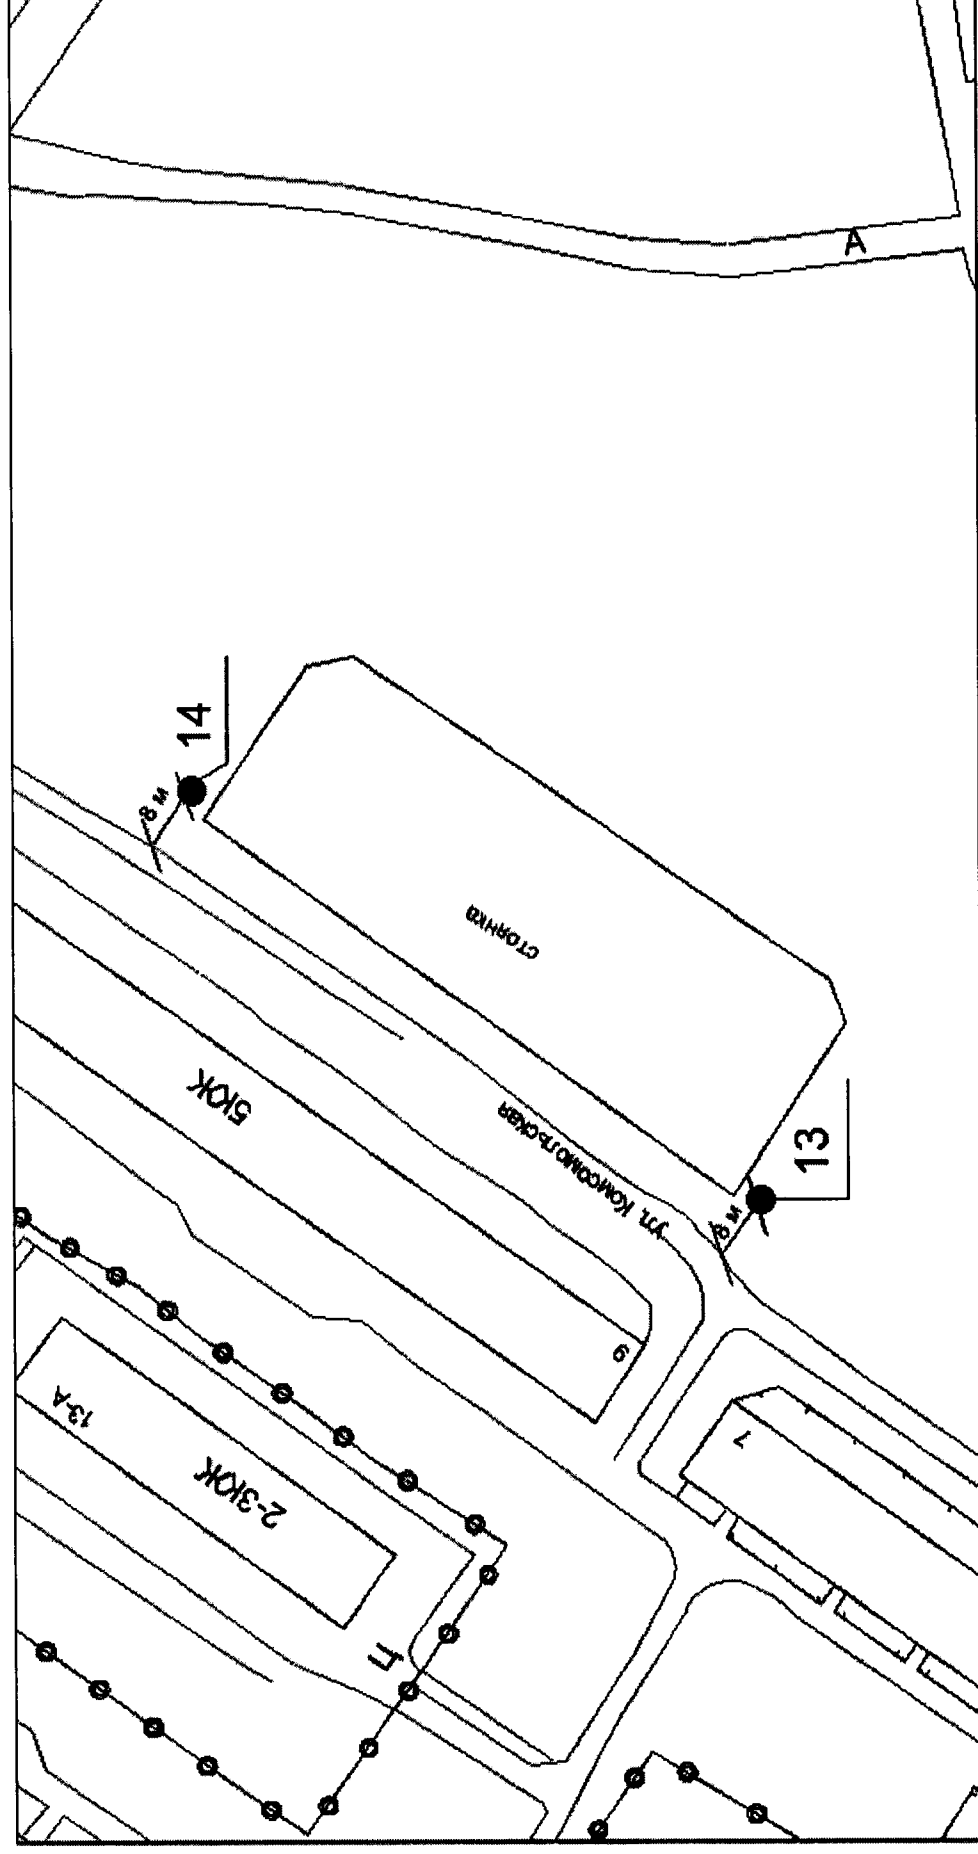

Отдельно стоящая, двухсторонняя щитовая конструкция, высотой 7,5 м,  
с размером информационного поля 6,0 м x 3,0 м, выполненная из металла.  
Размещаемый рекламный материал: виниловый баннер или бумага.

