

**АДМИНИСТРАЦИЯ
КОВДОРСКОГО РАЙОНА МУРМАНСКОЙ ОБЛАСТИ
ПОСТАНОВЛЕНИЕ**

22.06. 2017

453

г. Ковдор


**Об утверждении дизайн-проекта благоустройства
муниципальной территории общего пользования**

В соответствии с постановлением администрации Ковдорского района от 22.06.2017 № 431 «О создании общественной комиссии для организации и проведения общественного обсуждения дизайн-проекта благоустройства дворовой территории, муниципальной территории общего пользования, включенной в программу «Формирование современной городской среды на территории муниципального образования Ковдорский район» на 2017 год», руководствуясь Федеральным законом от 06.10.2003 № 131-ФЗ «Об общих принципах организации местного самоуправления в Российской Федерации», Уставом муниципального образования Ковдорский район, администрация Ковдорского района **п о с т а н о в л я е т**:

1. Утвердить прилагаемый дизайн-проект благоустройства муниципальной территории общего пользования, расположенной по адресу: г. Ковдор, сквер вдоль многоквартирного жилого дома ул. Ленина, д. 15, корп. 2, включенной в программу «Формирование современной городской среды на территории муниципального образования Ковдорский район» на 2017 год».

2. Настоящее постановление вступает в силу после его размещения (опубликования) на сайте администрации Ковдорского района в информационно-телекоммуникационной сети Интернет (www.kovadm.ru).

**Врио главы
Ковдорского района**

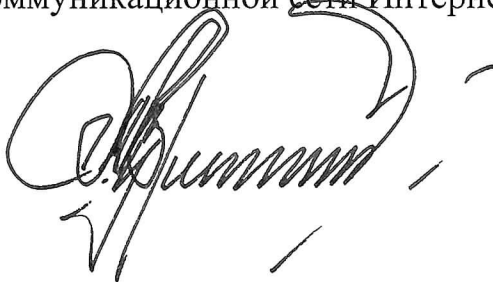

Р.В. Дурягин

Пояснительная записка
к дизайн-проекту благоустройства муниципальной территории общего
пользования, расположенной по адресу: г. Ковдор, сквер вдоль
многоквартирного жилого дома ул. Ленина, д. 15, корп. 2

Проектируемая территория сквера находится по адресу: г. Ковдор, ул. Ленина, д. 15, корп. 2

Архитектурно-планировочное решение данного объекта выполнено с учётом незначительных изменений существующей планировки. Форма участка представляет собой прямоугольник.

В зоне главного входа предусмотрена центральная площадка с зоной отдыха, как для обычных граждан, так и для маломобильных групп населения. Для них контрастным цветом плитки выделяются три двойных и две одинарные площадки для размещения кресла-коляски. Также здесь предполагается поставить вазоны и сделать клумбы с цветущими растениями, обрамленные бордюрами.


Следуя по пешеходным дорожкам, мы подходим к «Парадной зоне», которая будет так же хорошо просматриваться с пешеходного тротуара. В «Парадной зоне» обустраивается зона отдыха по принципу, как и в центральной части сквера. По трём сторонам этой зоны предполагаются клумбы с цветущими растениями, дополняют их газоны в зонах отдыха, где стоят скамьи. В центре данной композиции предполагается сделать малую архитектурную форму, как вариант это может быть «Альпийская горка». Выбор малой архитектурной формы может проходить в рамках конкурса среди граждан города.

Объемные показатели:


Местоположение объекта	г. Ковдор Мурманской обл, ул. Ленина д.15, корп.2
Общая площадь объекта	2563 м2
Площадь пешеходных дорожек	1046 м2
Бордюр	506мп
Ограждение	110мп
Кол-во скамеек	12 шт
Кол-во урн для мусора	11шт
Кол-во клумб прямоугольной формы	7 шт
Кол-во угловых клумб	6 шт
Кол-во мест для маломобильных групп населения	8шт
Малая архитектурная форма – «Альпийская горка»	1шт

На общественной территории предполагается проведение следующих видов работ:

- устройство твердого покрытия пешеходных дорожек сквера из тротуарной плитки, размер 40 см х 40 см;
- демонтаж старого и установка нового бордюрного камня;
- замена светильников на существующих опорах наружного освещения на энергосберегающие – 8 шт.;
- установка скамеек, размер 180см х 60 см – 12 шт.;
- установка урн, размер 45 см х 45 см – 7 шт.;
- обустройство на зеленой зоне, за ограждением, у косых выходов из сквера на пешеходный маршрут четырех постаментов с установкой урн, размер 45 см х 45 см;
- устройство двух больших угловых клумб на площадке для отдыха;
- устройство четырех малых угловых и трех прямоугольных клумб, в соответствии со схемой;
- установка двух вазонов, радиус 35 см, в соответствии со схемой;
- установка одной большой и двух малых архитектурных форм, в соответствии со схемой;
- устройство ограждения с двух сторон сквера;
- мероприятия по доступности для маломобильных групп населения и инвалидов: контрастным цветом плитки выделяются три двойных площадки для размещения кресла-коляски, размер 250 см х 130 см, и две одинарные площадки для размещения кресла-коляски, размер 130 см х 120 см, в соответствии со схемой;
- на газонах сквера предполагается срезка сухостоя, подрезка разросшихся ветвей деревьев, кустарника, выкос травы.

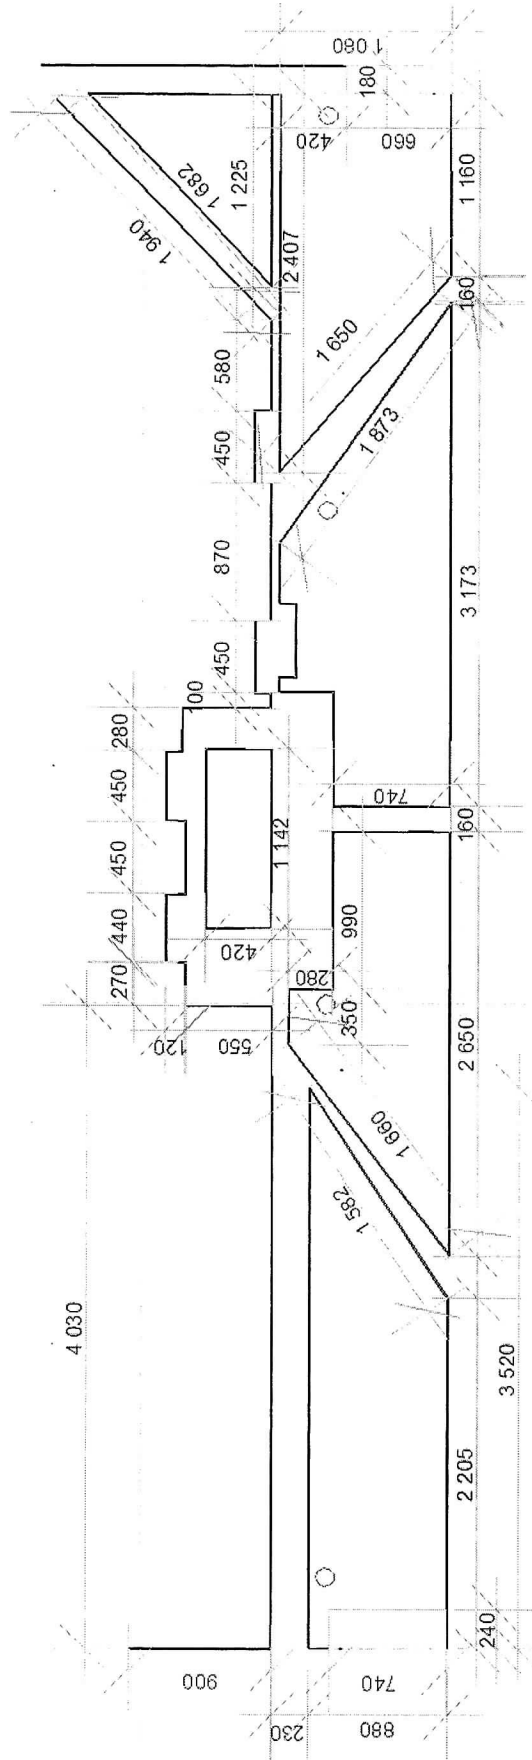


Изм.	Коп.уч.	Лист	№ док.	Подпись	Дата
Заказчик	Разработал	Дорохова А.			
<div style="text-align: center;"> План обмерочный </div>					
			Стадия	Лист	Листов
			РП	1	
Схема общественной территории вдоль многоквартирного жилого дома, расположенного по адресу: ул. Ленина, д.15/2					

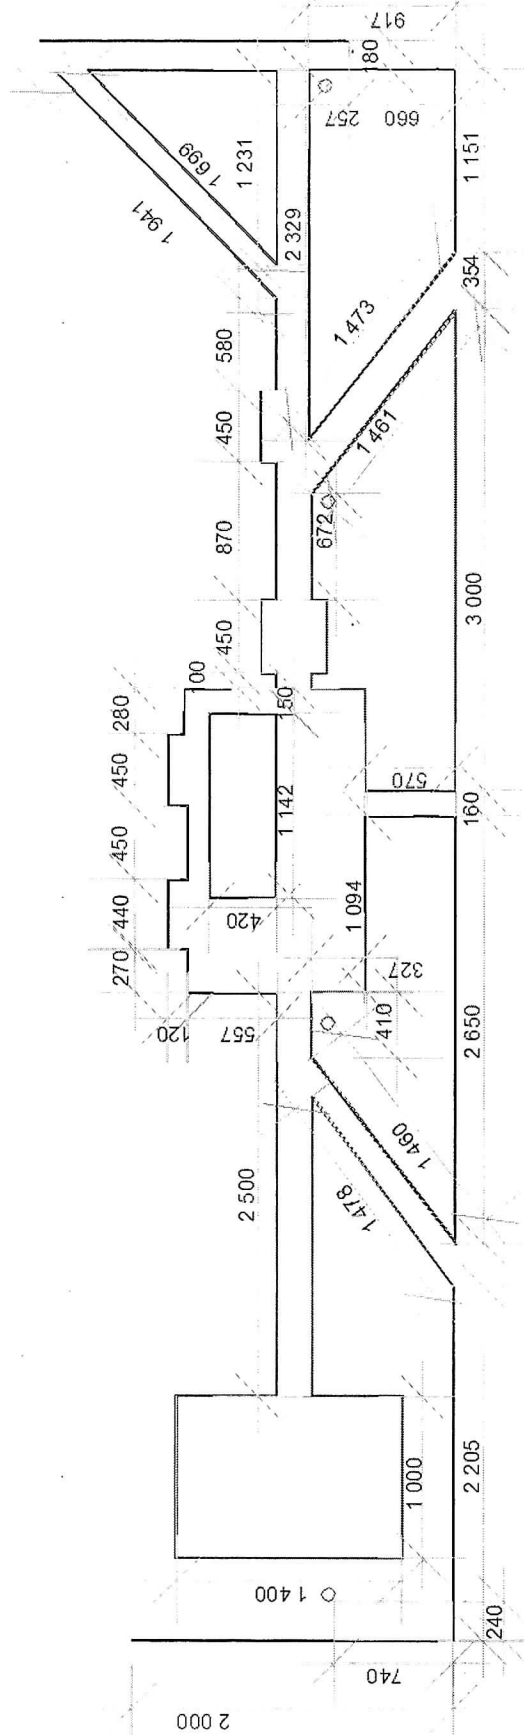


○ - Опора наружного освещения с двумя светильниками

План после монтажа					
Изм.	Колуч	Лист	№ док.	Подпись	Дата
Заказчик	Разработал	Дорохова А.			
Стадия	РП	Лист	2		Листов
Схема общественной территории вдоль многоквартирного жилого дома, расположенного по адресу: ул. Ленина, д. 15/2					

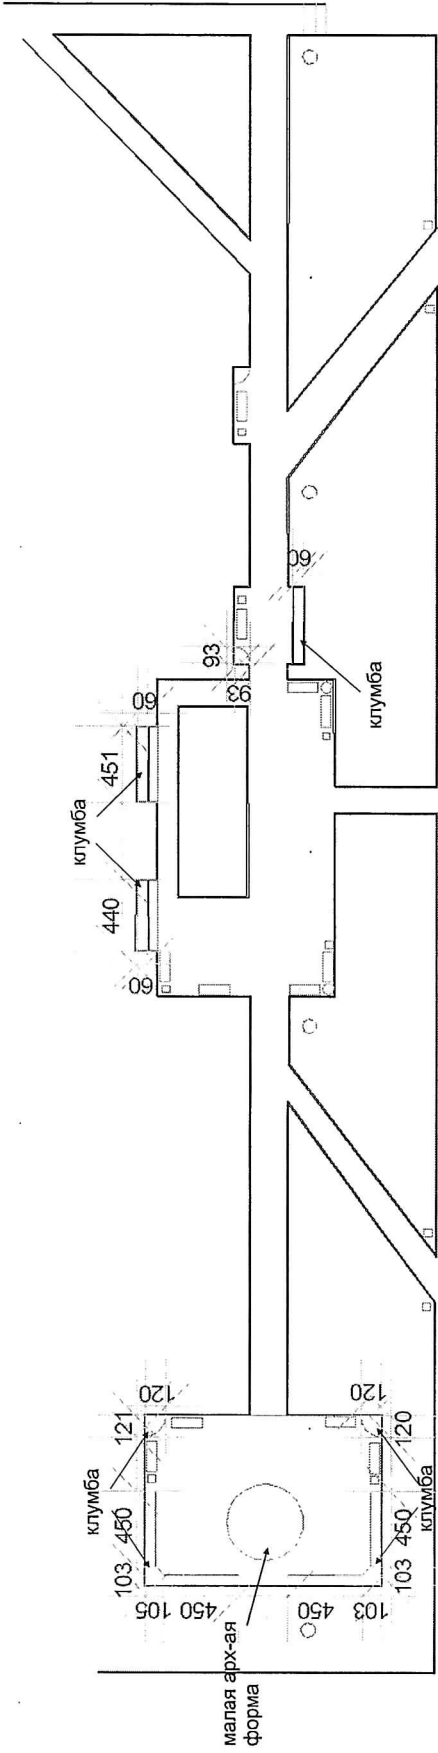

- - Вазон
Радиус 35см
- - Урна для мусора
45*45см
- ▭ - Скамья
180*60см
- - Ограждение


План с малыми формами					
Изм.	Кол.уч.	Лист	№ док.	Подпись	Дата
Заказчик		РП	Лист	3	Листов
Разработал		Дорохова А.			
Схема общественной территории вдоль многоквартирного жилого дома, расположенного по адресу: ул. Ленина, д.15/2					

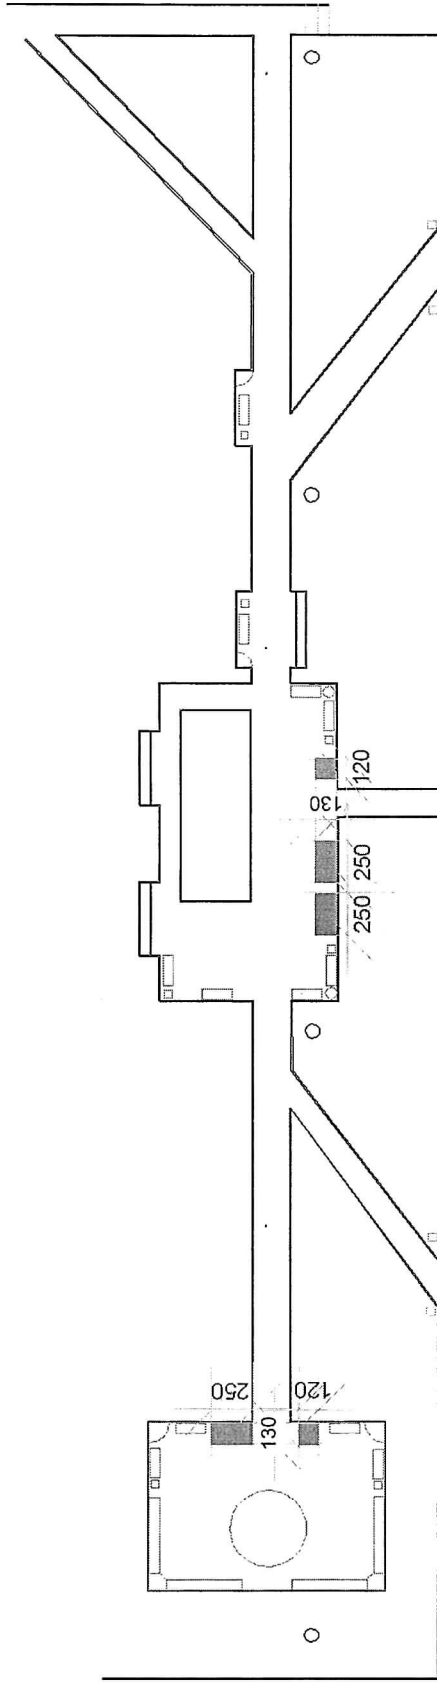

- Площадка для размещения
кресла-коляски двойная





- Площадка для размещения
кресла-коляски одинарная

Места для маломобильных групп населения					
Изм.	Копуч	Лист	№ док	Подпись	Дата
Заказчик	Разработал	Дорохова А.			
РП	5				
Схема общественной территории вдоль многоквартирного жилого дома, расположенного по адресу: ул. Ленина, д. 15/2					

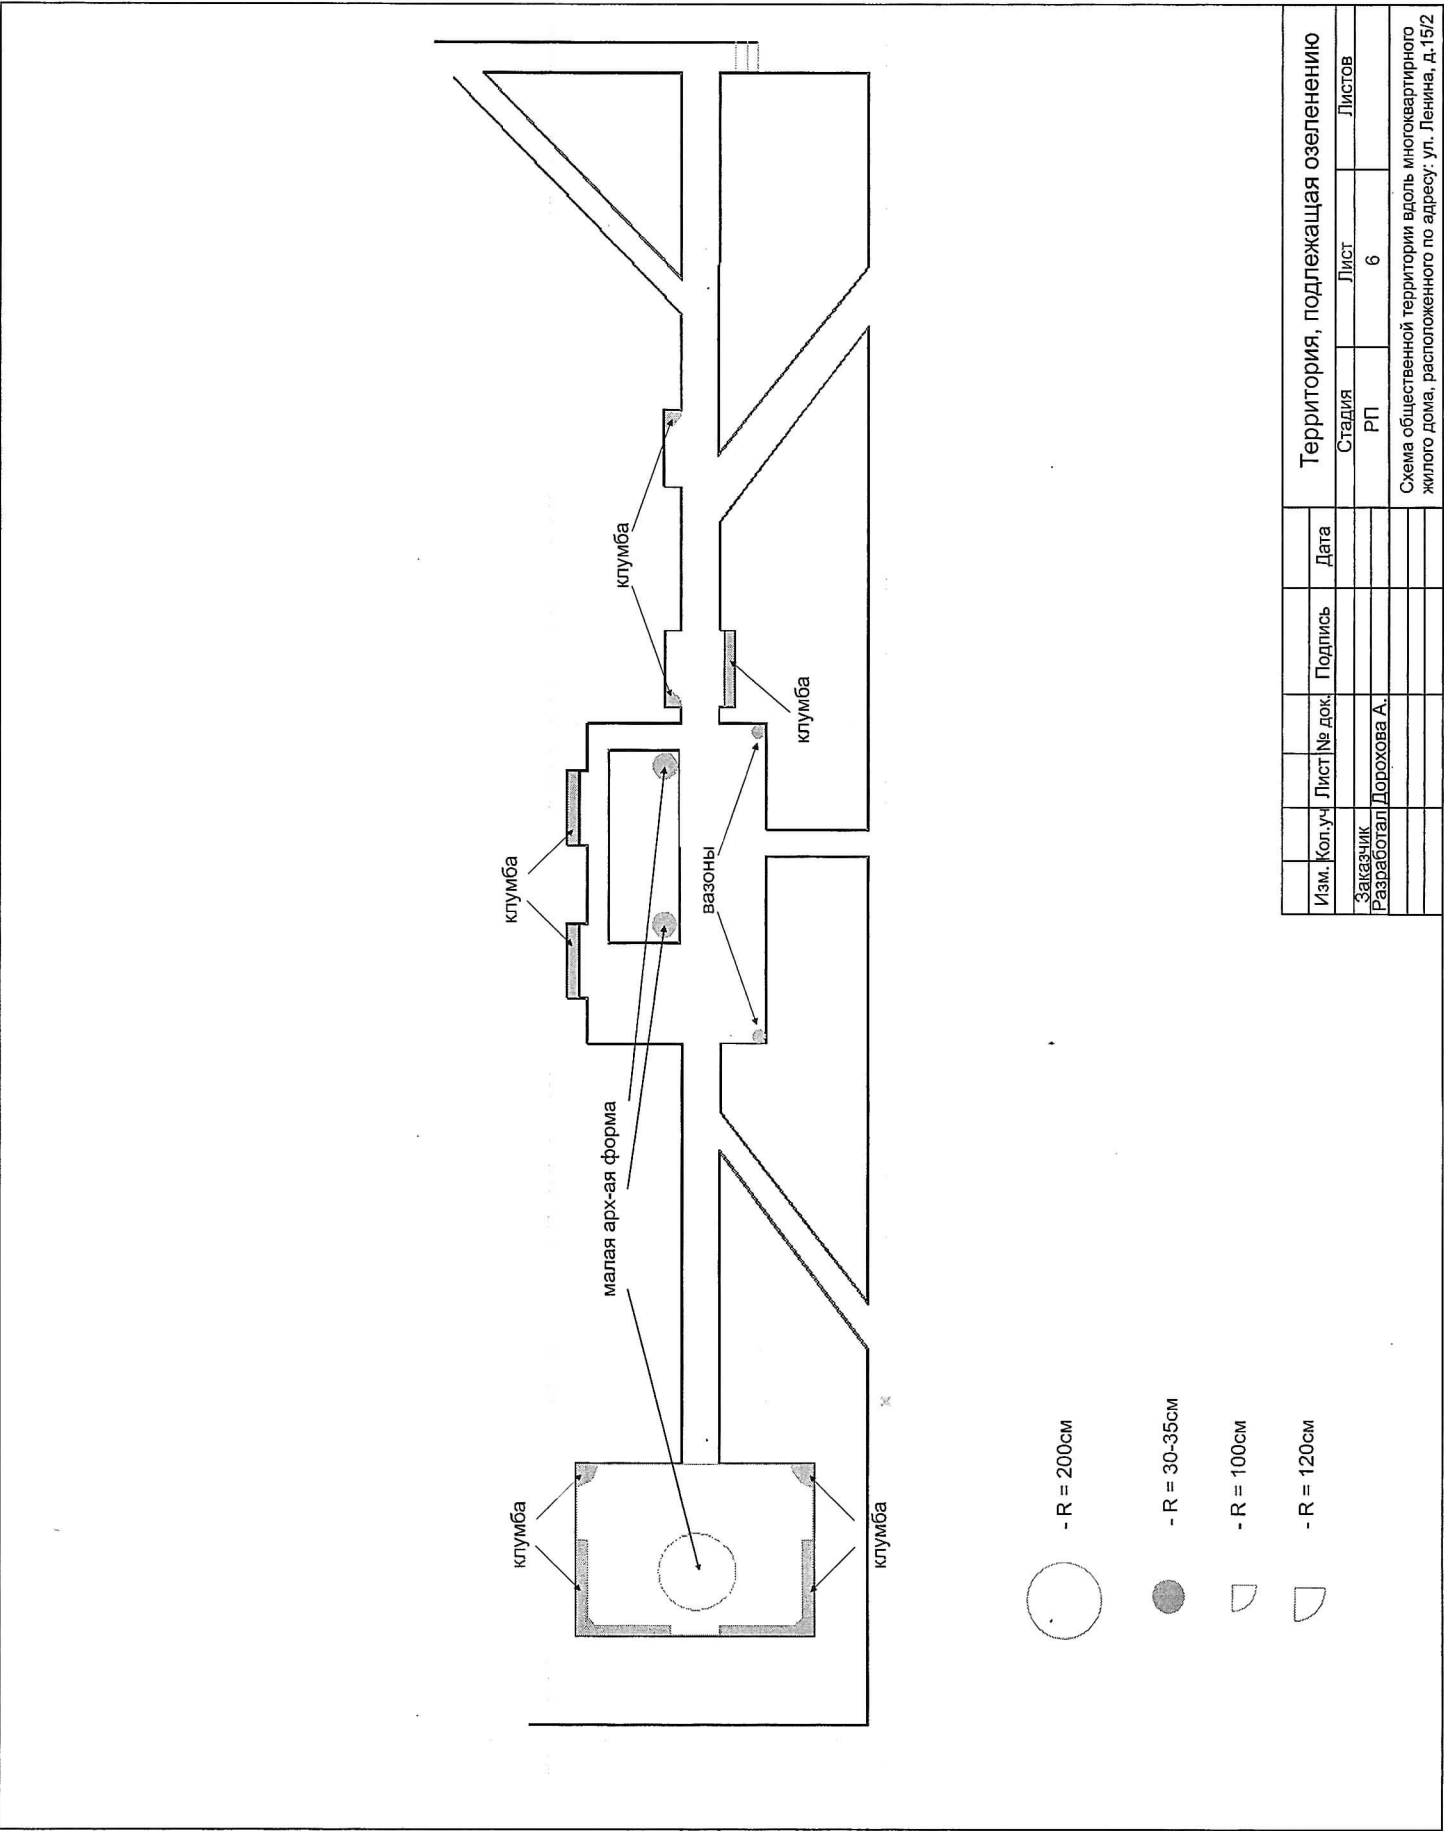

Территория, подлежащая озеленению				Дата	
Изм.	Коп.уч.	Лист	№ док.	Подпись	Дата
Заказчик	Разработчик	Дорохова А.			
РП	Лист	6			
Схема общественной территории вдоль многоквартирного жилого дома, расположенного по адресу: ул. Ленина, д.15/2					


- Малая арх-ая форма для украшения в главной части

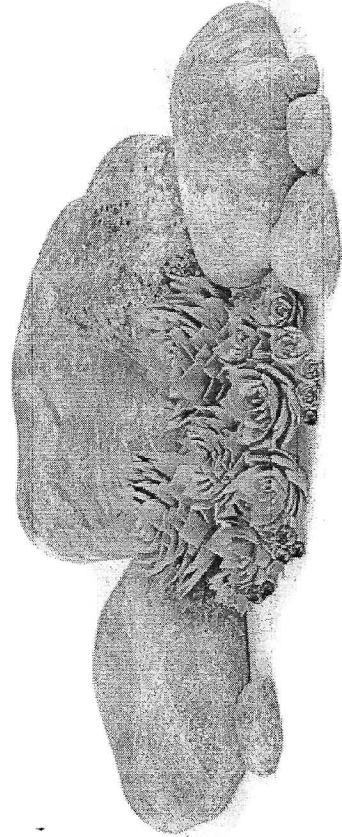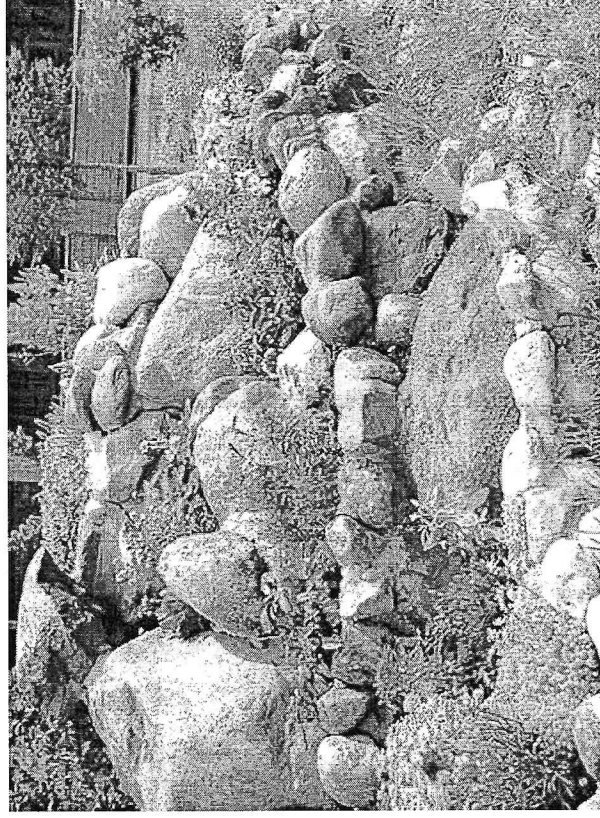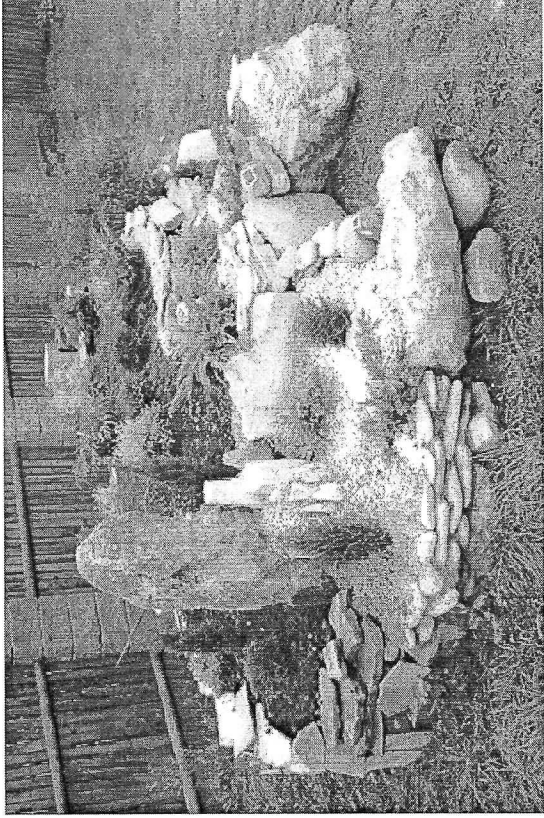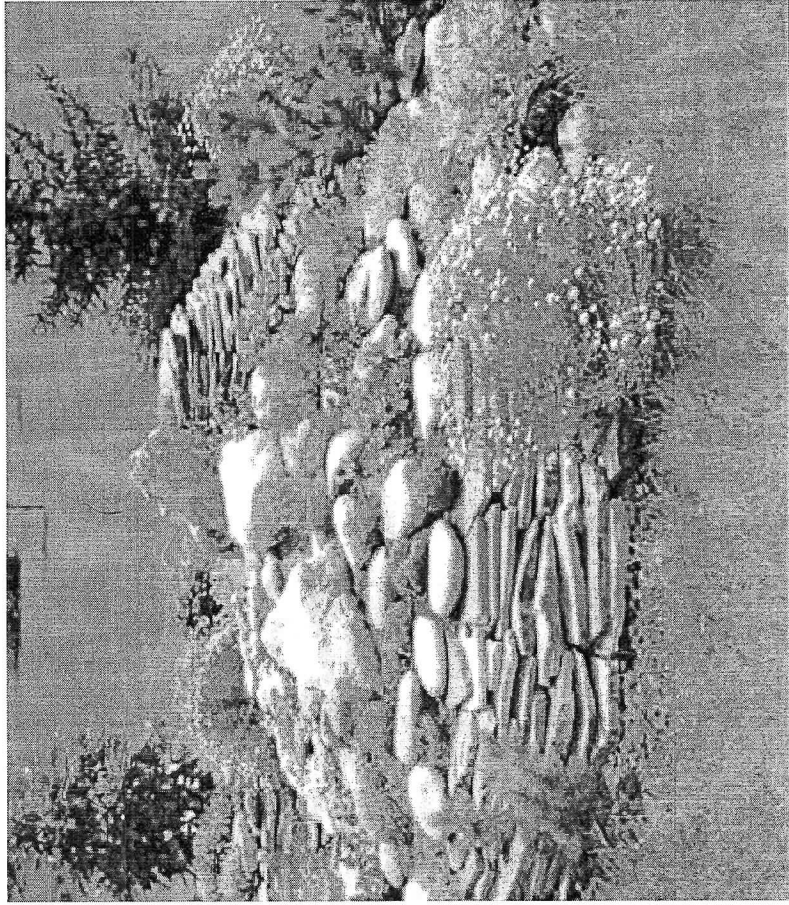





- Малая арх-ая форма для украшения в центральной части

Малые архитектурные формы. Варианты									
Изм.	Колуч.	Лист	№ док.	Подпись	Дата	Стадия			
						РП			
						7			
Заказчик						Листов			
Разработал									
Дорохова А.									

Схема общественной территории вдоль многоквартирного жилого дома, расположенного по адресу: ул. Ленина, д.15/2

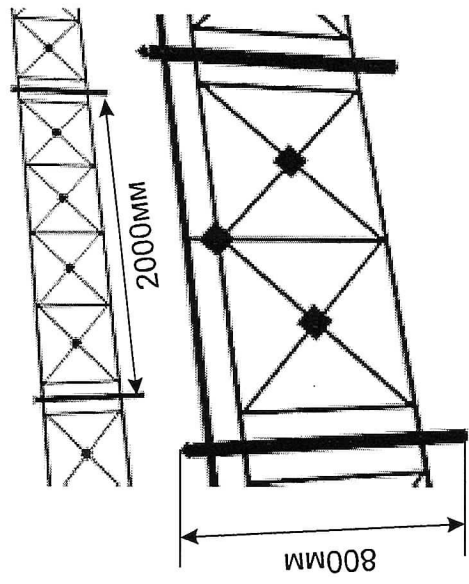

Варианты:

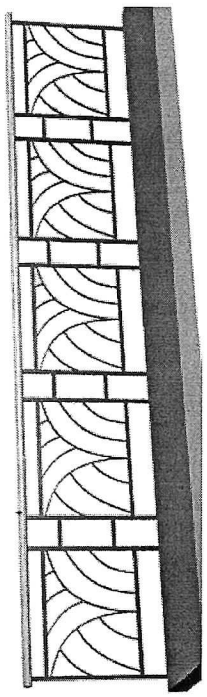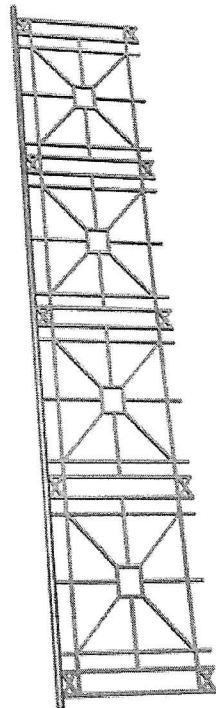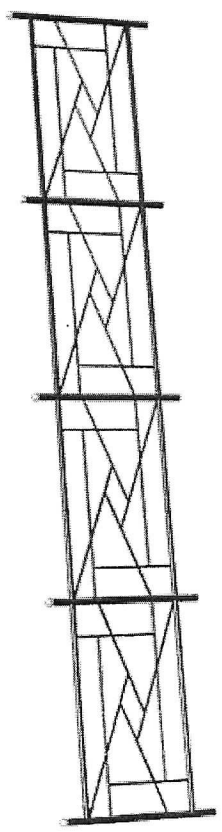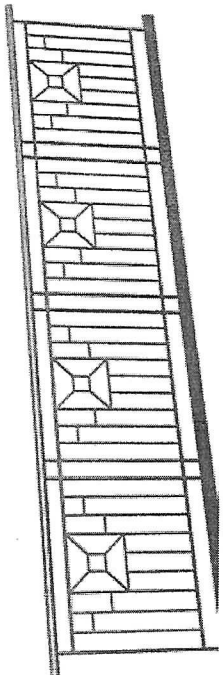


Малые арх-ые формы. Ограждение			
Изм.	Кол.уч.	Лист	№ док.
Заказчик	Разработал	Дорохова А.	
Дата	Подпись	Дата	
Стация	РП	Лист	9
Схема общественной территории вдоль многоквартирного жилого дома, расположенного по адресу: ул. Ленина, д.15/2			


[illegible]



3D визуализация				
Изм.	Коп.уч.	Лист	№ док.	Дата
Заказчик	Разработчик	Дорохова А.		
РП	11			
Схема общественной территории вдоль многоквартирного жилого дома, расположенного по адресу: ул. Ленина, д. 15/2				

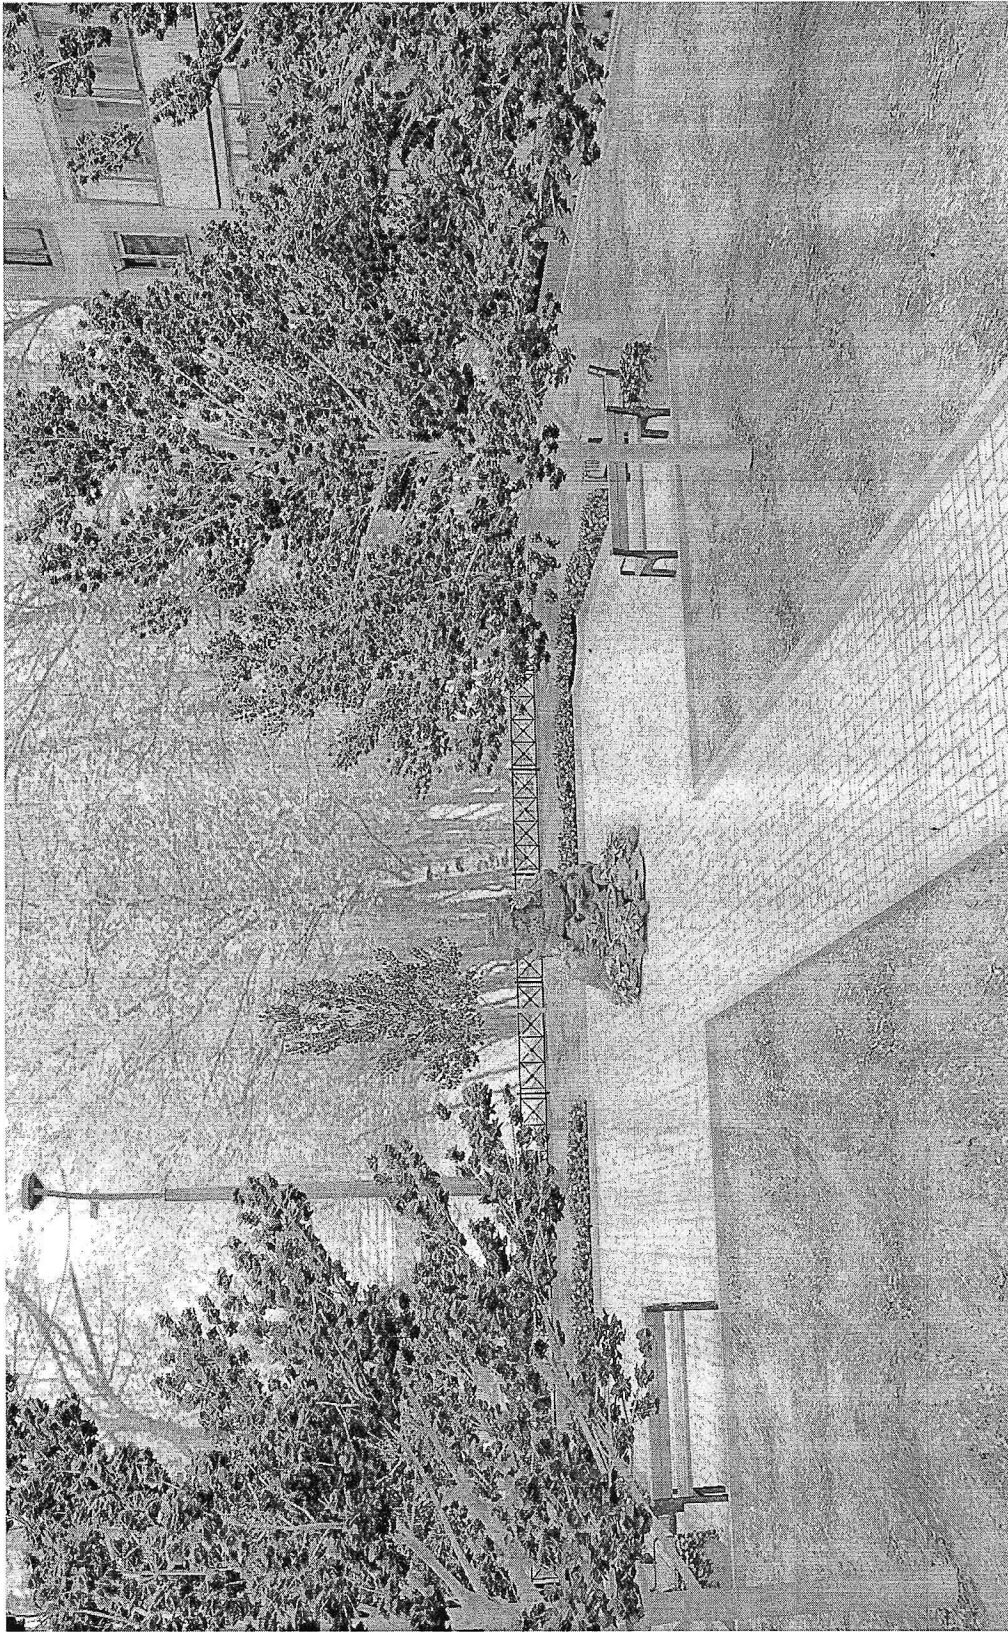

3D визуализация					
Изм.	Коп.уч	Лист	№ док.	Подпись	Дата
Заказчик					
Разработал	Дорохова А.				
				Стадия	Лист
				РП	12
Схема общественной территории вдоль многоквартирного жилого дома, расположенного по адресу: ул. Ленина, д.15/2					

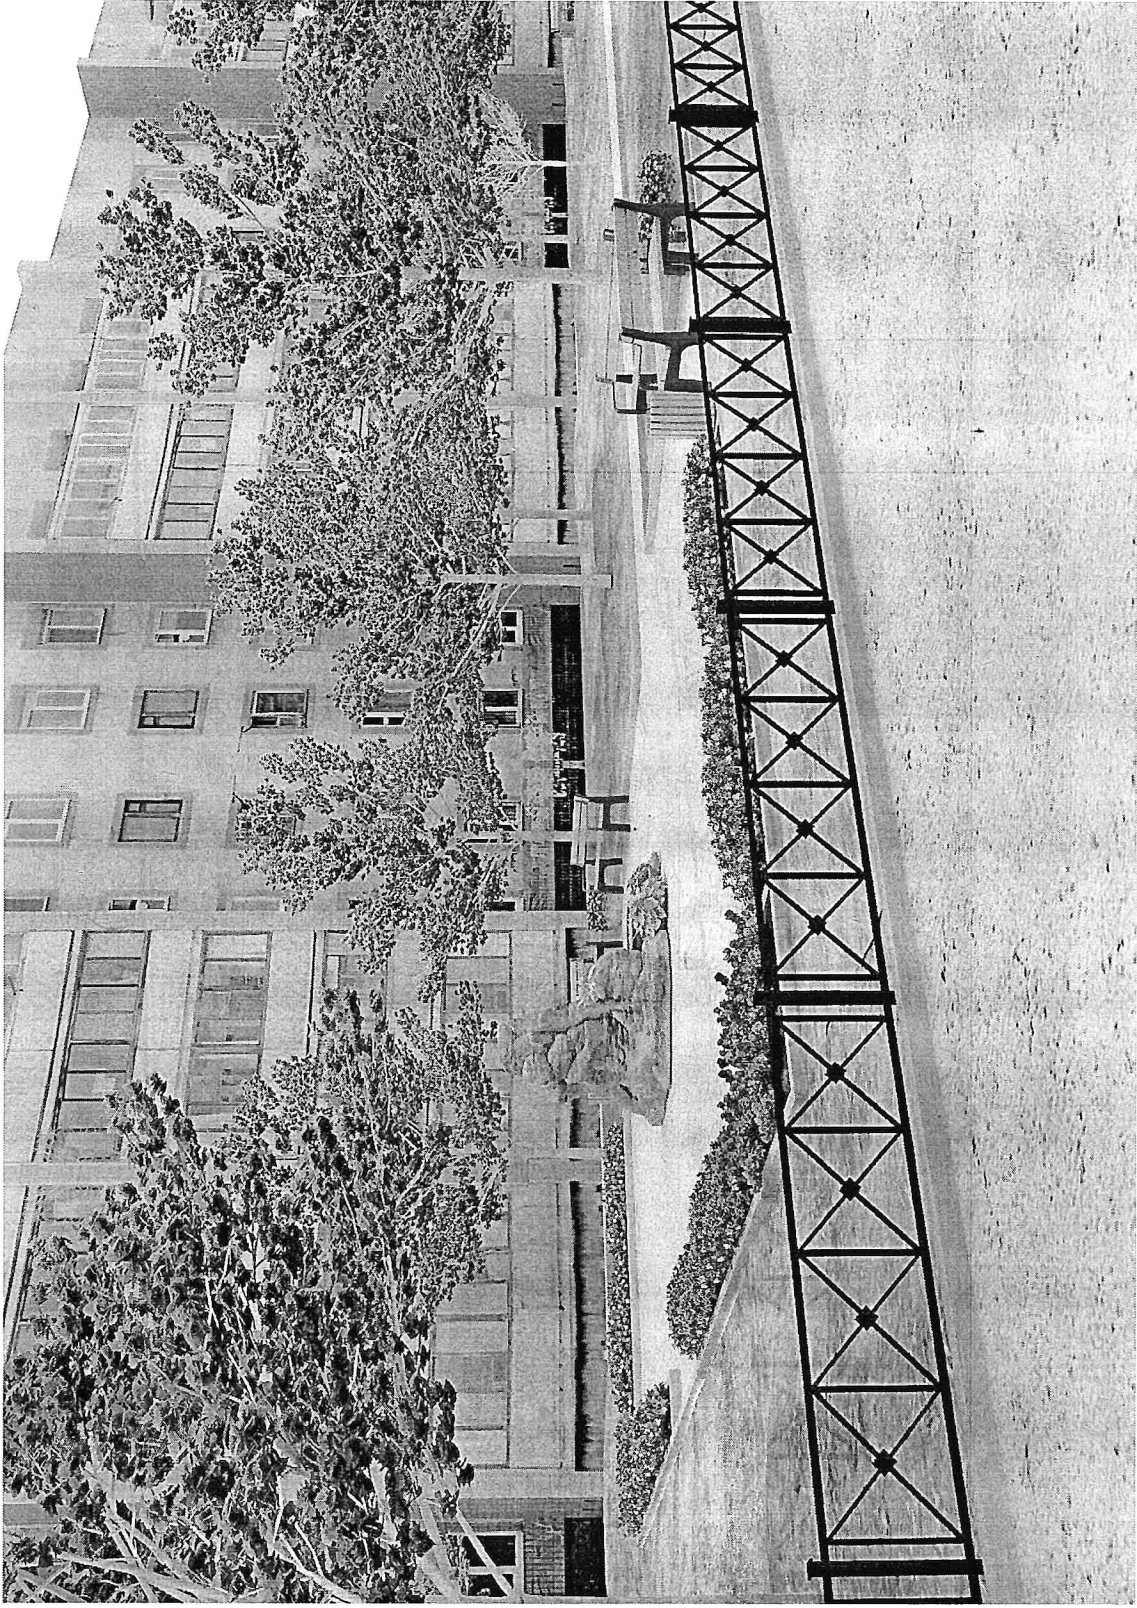

3D визуализация					
Изм.	Кол.уч.	Лист	№ док.	Подпись	Дата
Заказчик		Студия		Лист	Листов
Разработал		РП		13	
Схема общественной территории вдоль многоквартирного жилого дома, расположенного по адресу: ул. Ленина, д.15/2					