

**АДМИНИСТРАЦИЯ  
КОВДОРСКОГО РАЙОНА МУРМАНСКОЙ ОБЛАСТИ  
ПОСТАНОВЛЕНИЕ**

30.08.2021

№ 584

г. Ковдор

**Об утверждении карты-схемы границ  
прилегающей территории земельного участка**

Руководствуясь Градостроительным кодексом Российской Федерации, Федеральным законом от 06.10.2003 № 131-ФЗ «Об общих принципах организации местного самоуправления в Российской Федерации», Законом Мурманской области от 06.11.2018 № 2304-01-ЗМО «О градостроительной деятельности на территории Мурманской области», Приказом Министерства строительства и территориального развития Мурманской области от 29.01.2019 № 25 (в редакции приказа от 28.06.2019 № 206), Уставом муниципального образования Ковдорский муниципальный округ, администрация Ковдорского района

**п о с т а н о в л я е т:**

1. Утвердить прилагаемую карту-схему границ прилегающей территории к земельному участку с кадастровым номером 51:05:0010207:2552, расположенному по адресу: Мурманская область, Ковдорский район, город Ковдор, улица Ленина, дом 6А.

2. Настоящее постановление вступает в силу после его официального опубликования (обнародования).

**Глава  
Ковдорского района**



**С.Б. Сомов**

Утверждена  
Постановлением администрации  
Ковдорского района  
от 30.08.2021 № 584

Карта-схема границ прилегающей территории к земельному участку

1. **Местоположение прилегающей территории (адресные ориентиры)**  
Мурманская область, Ковдорский район, город Ковдор, в районе здания № 6А по улице Ленина.
2. **Кадастровый номер объекта (при наличии), по отношению к которому устанавливается прилегающая территория** – 51:05:0010207:2552
3. **Площадь прилегающей территории:** 463 кв.м.

Исполнитель

М.П.

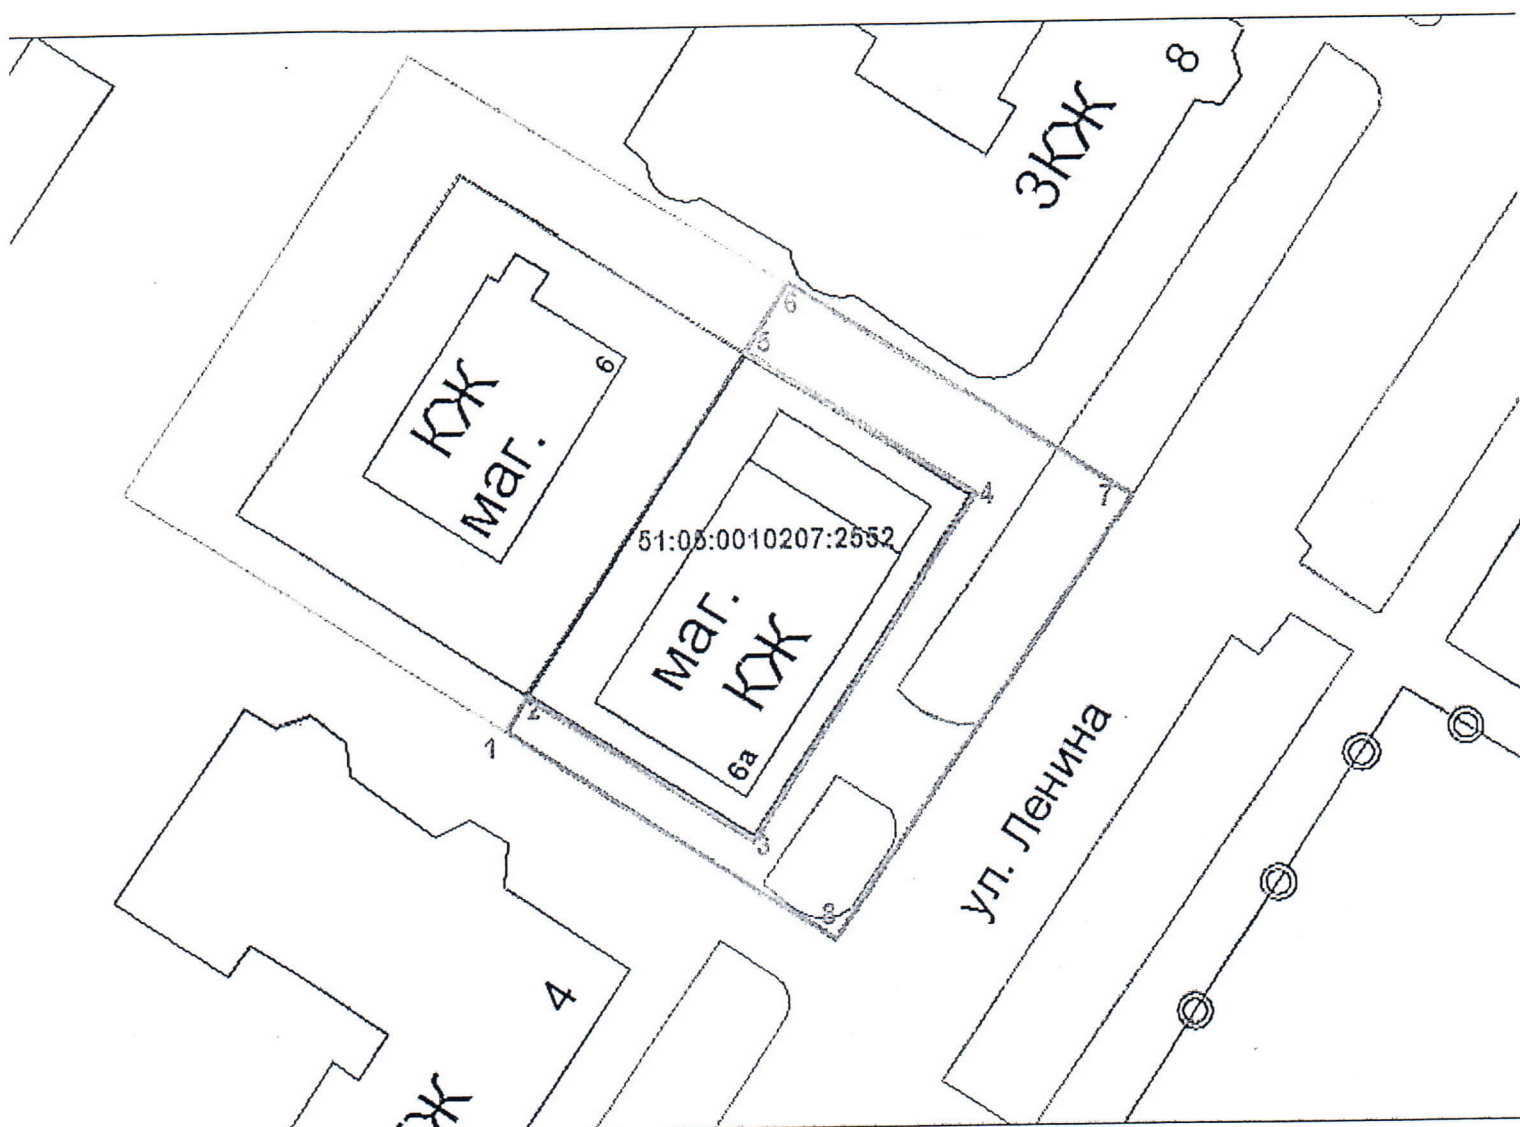


(подпись)

Прояева О.В.




(расшифровка подписи)

Карта-схема границ прилегающей территории  
к земельному участку (графическая часть)




М 1:500

Условные обозначения:

-  граница земельного участка
-  граница прилегающей территории
-  поворотная точка границ прилегающей территории

51:05:0010207:2552 кадастровый номер земельного участка,  
по отношению к которому устанавливается  
прилегающая территория



  
(подпись)

О.В. Прояева