

Утверждена
 постановлением Администрации
 Ковдорского муниципального округа
 Мурманской области
 от _____ № _____

Схема размещения гаражей, являющихся некапитальными строениями

Вид объекта: некапитальные строения — металлические гаражи

Местоположение: Мурманская область, Ковдорский муниципальный округ, г. Ковдор, ул. Слюдяная, территория ГК Луч

Площадь земельного участка: 955 кв.м.


Требования к внешнему виду объекта:

1. Гаражные кооперативы обеспечивают надлежащее санитарное состояние массивов боковых гаражей и прилегающих территорий;
2. Окраска гаражных строений должна быть выполнена в единой цветовой гамме, должна сохраняться целостность конструкций гаражных строений;
3. Гаражные кооперативы, собственники (правообладатели) индивидуальных гаражей обязаны:
 - проводить регулярную уборку;
 - обеспечивать надлежащее техническое и санитарное содержание, своевременный ремонт и покраску гаражных строений;
 - обеспечивать нанесение информации на фасады гаражных строений (боксов) с названием гаражного кооператива и указанием номеров гаражных строений;
 - оборудовать места для сбора отходов урнами, контейнерами в соответствии с объемом наполнения отходов, а также места для установки емкости для сбора горюче-смазочных материалов;
 - обеспечить сбор и вывоз отходов в соответствии с Правилами, не допуская захламления;
 - обеспечивать надлежащее содержание и своевременный ремонт покрытий поверхности, малых архитектурных форм, других элементов благоустройства, размещенных на земельном участке;
4. Запрещается:
 - складировать и хранить любые материалы на крышах гаражных строений (боксов);
 - складировать отходы вне специально оборудованных мест, захламлять территорию гаражных кооперативов и прилегающую территорию;
 - использовать для складирования мусора контейнеры жилых домов;
 - выдвигать или перемещать снег, счищаемый с территории гаражного кооператива, на проезжую часть и внутриквартальные проезды;
 - сжигать листву, отходы производства и потребления.

Срок размещения объекта: 10 лет

Система координат: МСК-51

Площадь земельного участка	955 м ²	
Обозначение характерных точек границ	Координаты, м	
	X	Y
1	2	3
1	488 264,71	1 334 146,93
2	488 284,16	1 334 168,22
3	488 235,80	1 334 192,08
4	488 229,96	1 334 186,77
1	488 264,71	1 334 146,93

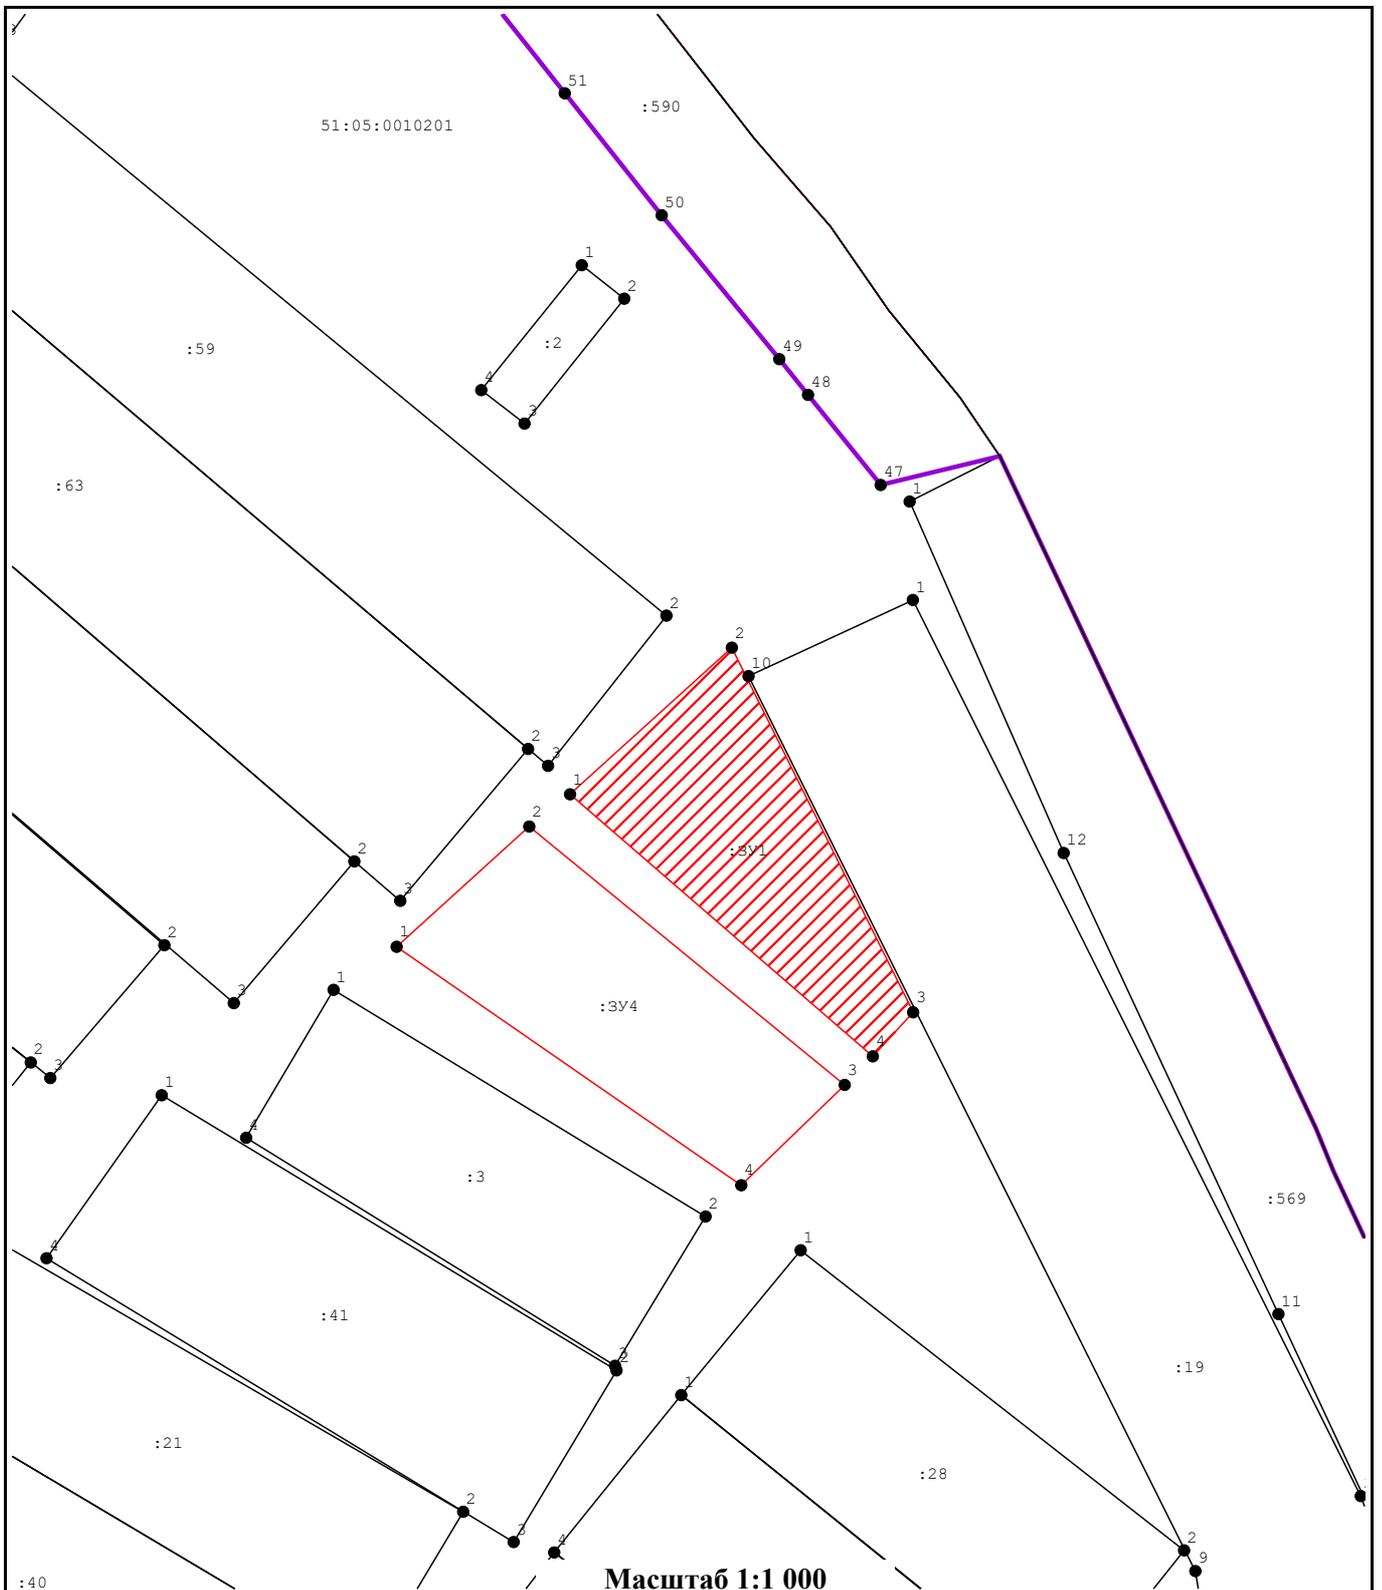

Условные обозначения:

-  7 - Обозначение характерной точки границы земельного участка
-  - Существующая часть границы земельного участка
-  - Вновь образованная часть границы земельного участка
-  - Границы земельного участка, на котором расположены гаражи, являющиеся некапитальными строениями
- :3V1 - Обозначение образуемого земельного участка
- :27 - Кадастровый номер земельного участка
- 51:05:0010201 - Номер кадастрового квартала